


Lesopark Houštka

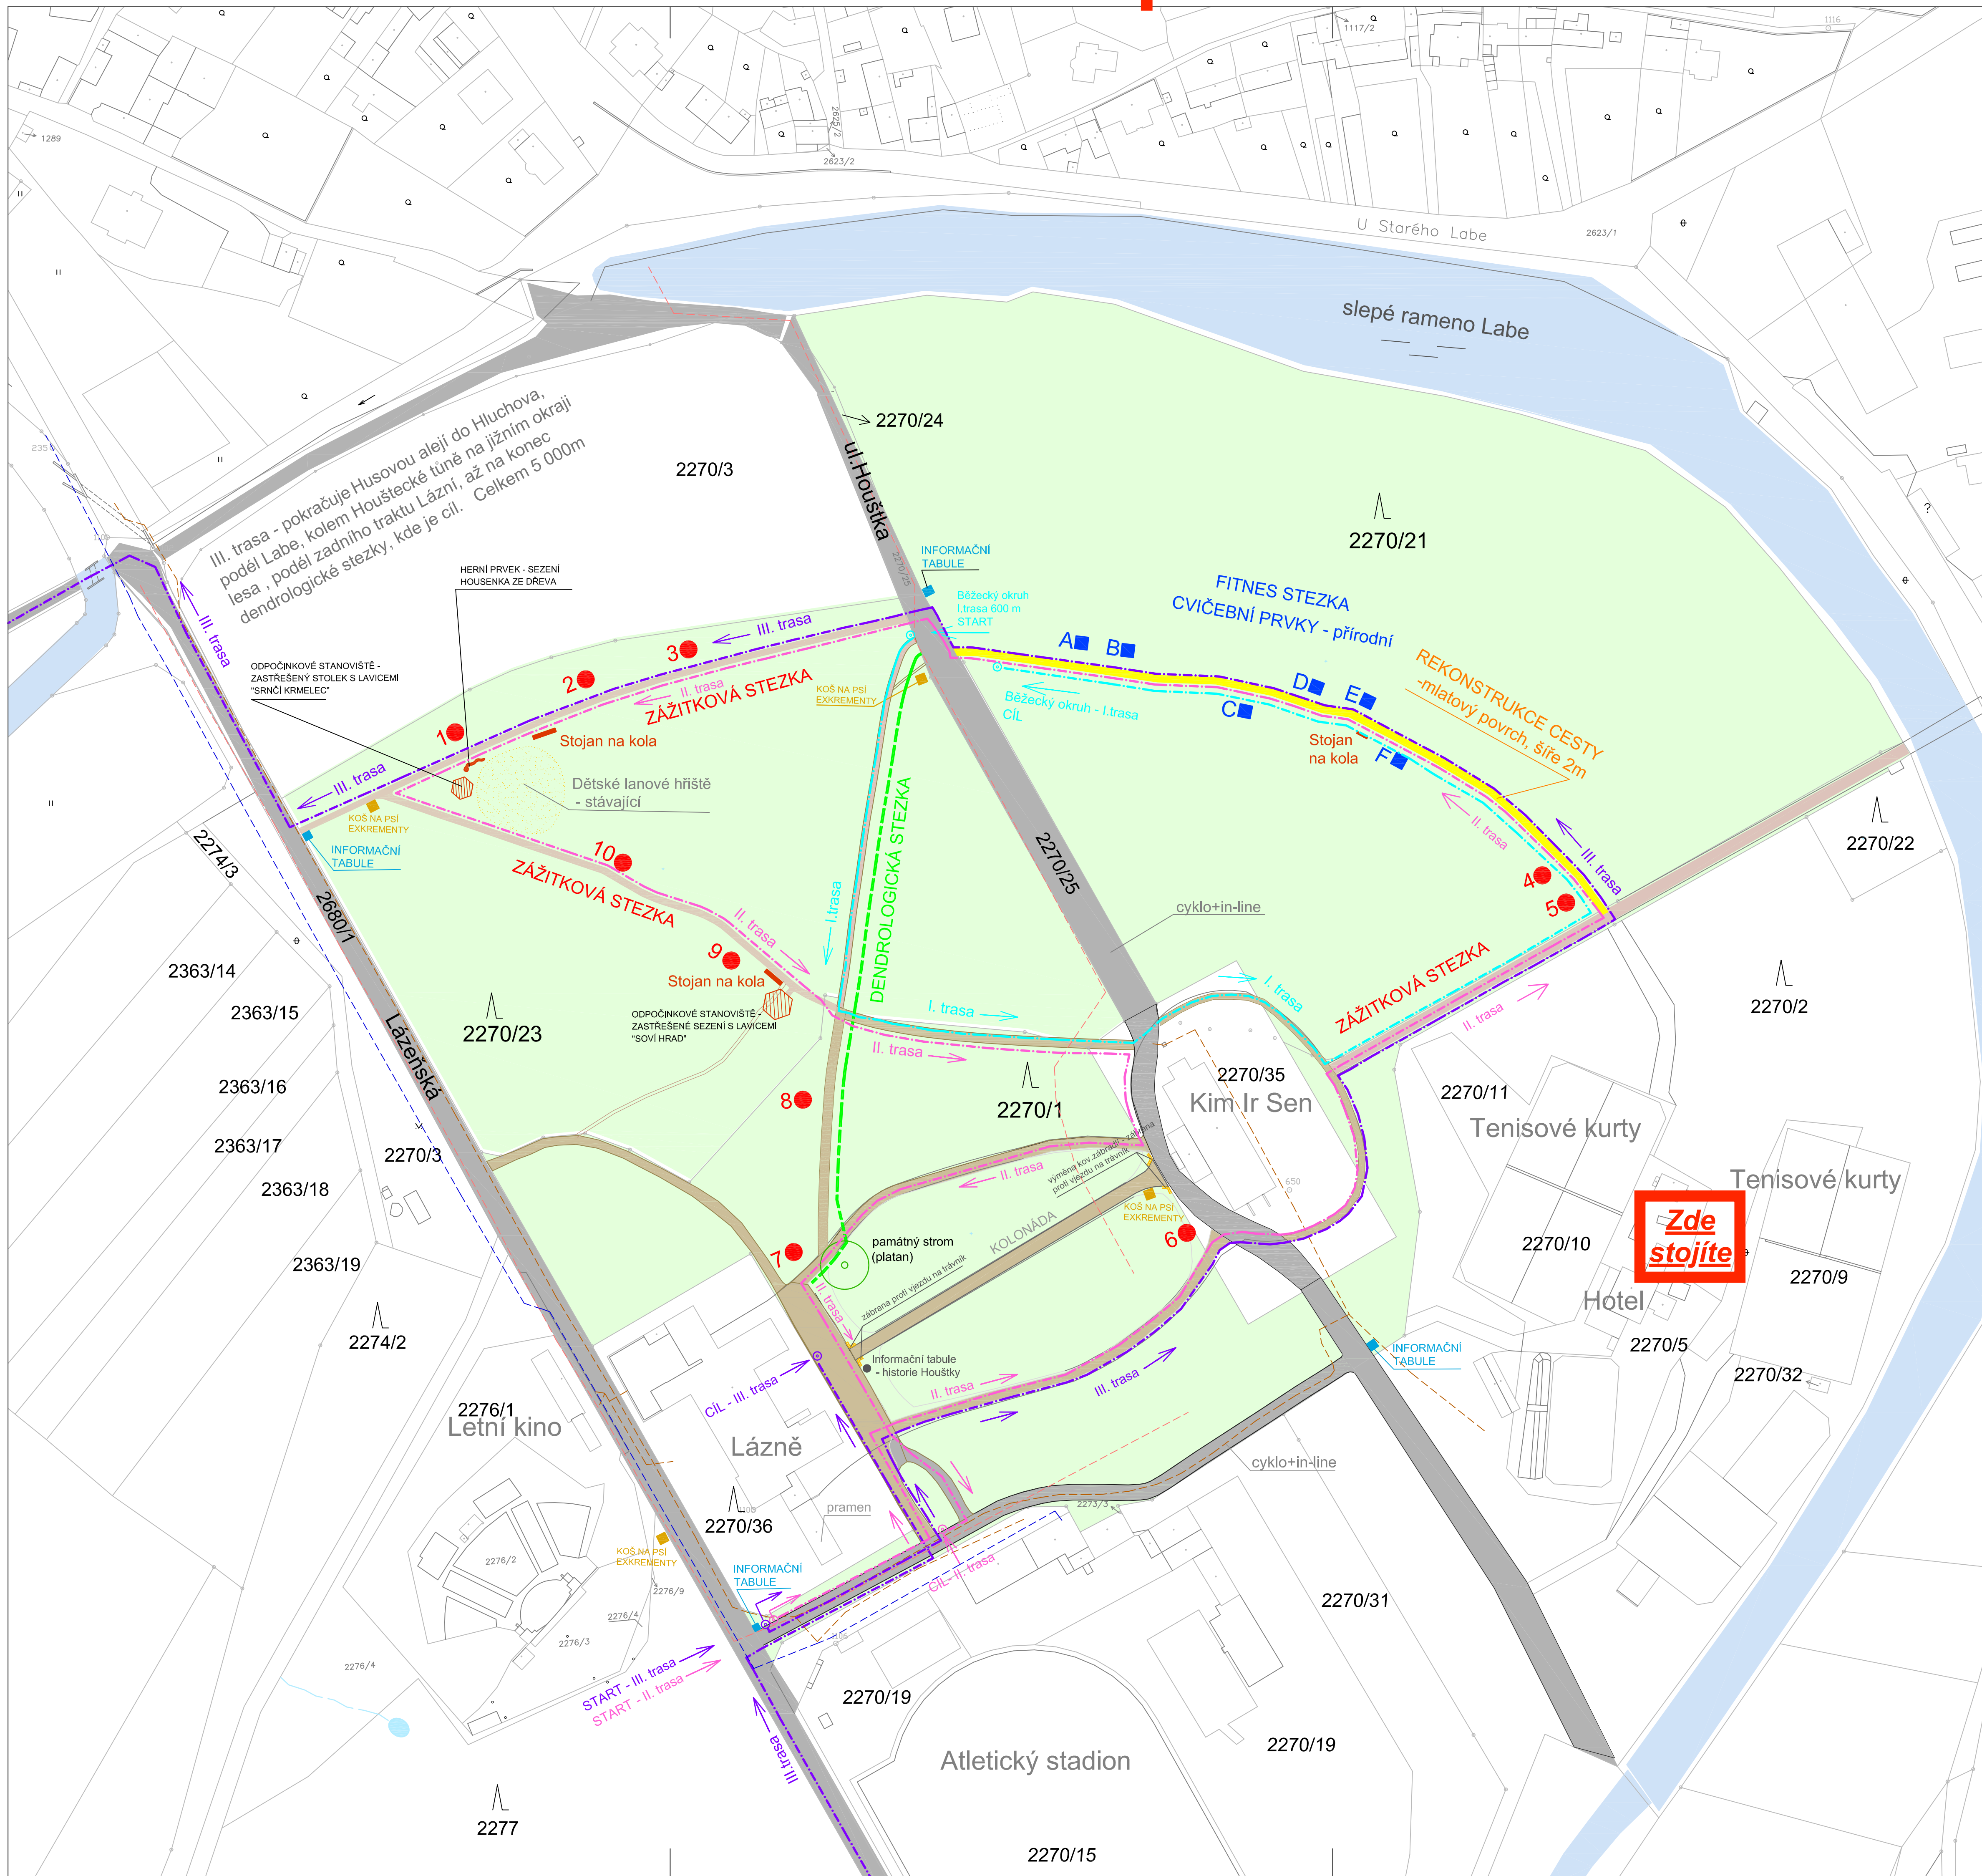

ZÁŽITKOVÁ STEZKA - 10 ZASTAVENÍ



LEGENDA

- 1 - 10 ● stanoviště zážitkové stezky
- A - F ■ stanoviště fitness stezky
- trasa dendrologické stezky
- běžecký okruh - trasa I. - 600 m
- běžecký okruh - trasa II. - 1 500 m
- běžecký okruh - trasa III. - 5 000 m
- rekonstruovaná cesta

Doplňkové prvky

- přístřešek - herní prvek
- stojan na kola
- koš na psi exkrementy
- stojan - informační tabule

LEGENDA INŽENÝRSKÝCH SÍTÍ
--- VODOVOD
--- KANALIZACE
--- VEŘEJNÉ OSVĚTLENÍ

			LESPROJEKT Stará Boleslav s.r.o. útvár projekce 250 02 Stará Boleslav, Šárochova 1328 Telefon: 326 912 527, 602 878 030		
Jednatel s.r.o.: Ing. Tomáš Dvořák			Zakáz. číslo: 15/18		
Vypracoval: Ing. Jana Raušová, Ing. Renata Janků, Ing. Zdeněk Raus			Stupeň: projekt		
Zadavatel: Město Brandýs nad Labem - Stará Boleslav Masarykovo náměstí č. 1, 2, 250 01 Brandýs nad Labem - Stará Boleslav			Datum: červen 2018		
Název akce: HOUŠTECKÝ LES - posílení rekreační funkce lesa Neproduktivní investice v lese			Číslo výkresu: 2		
Výkres: KOORDINAČNÍ SITUACE - NÁVRH ŘEŠENÍ			Měřítko: 1:1 000		
			Pare:		